


Côté Jardin

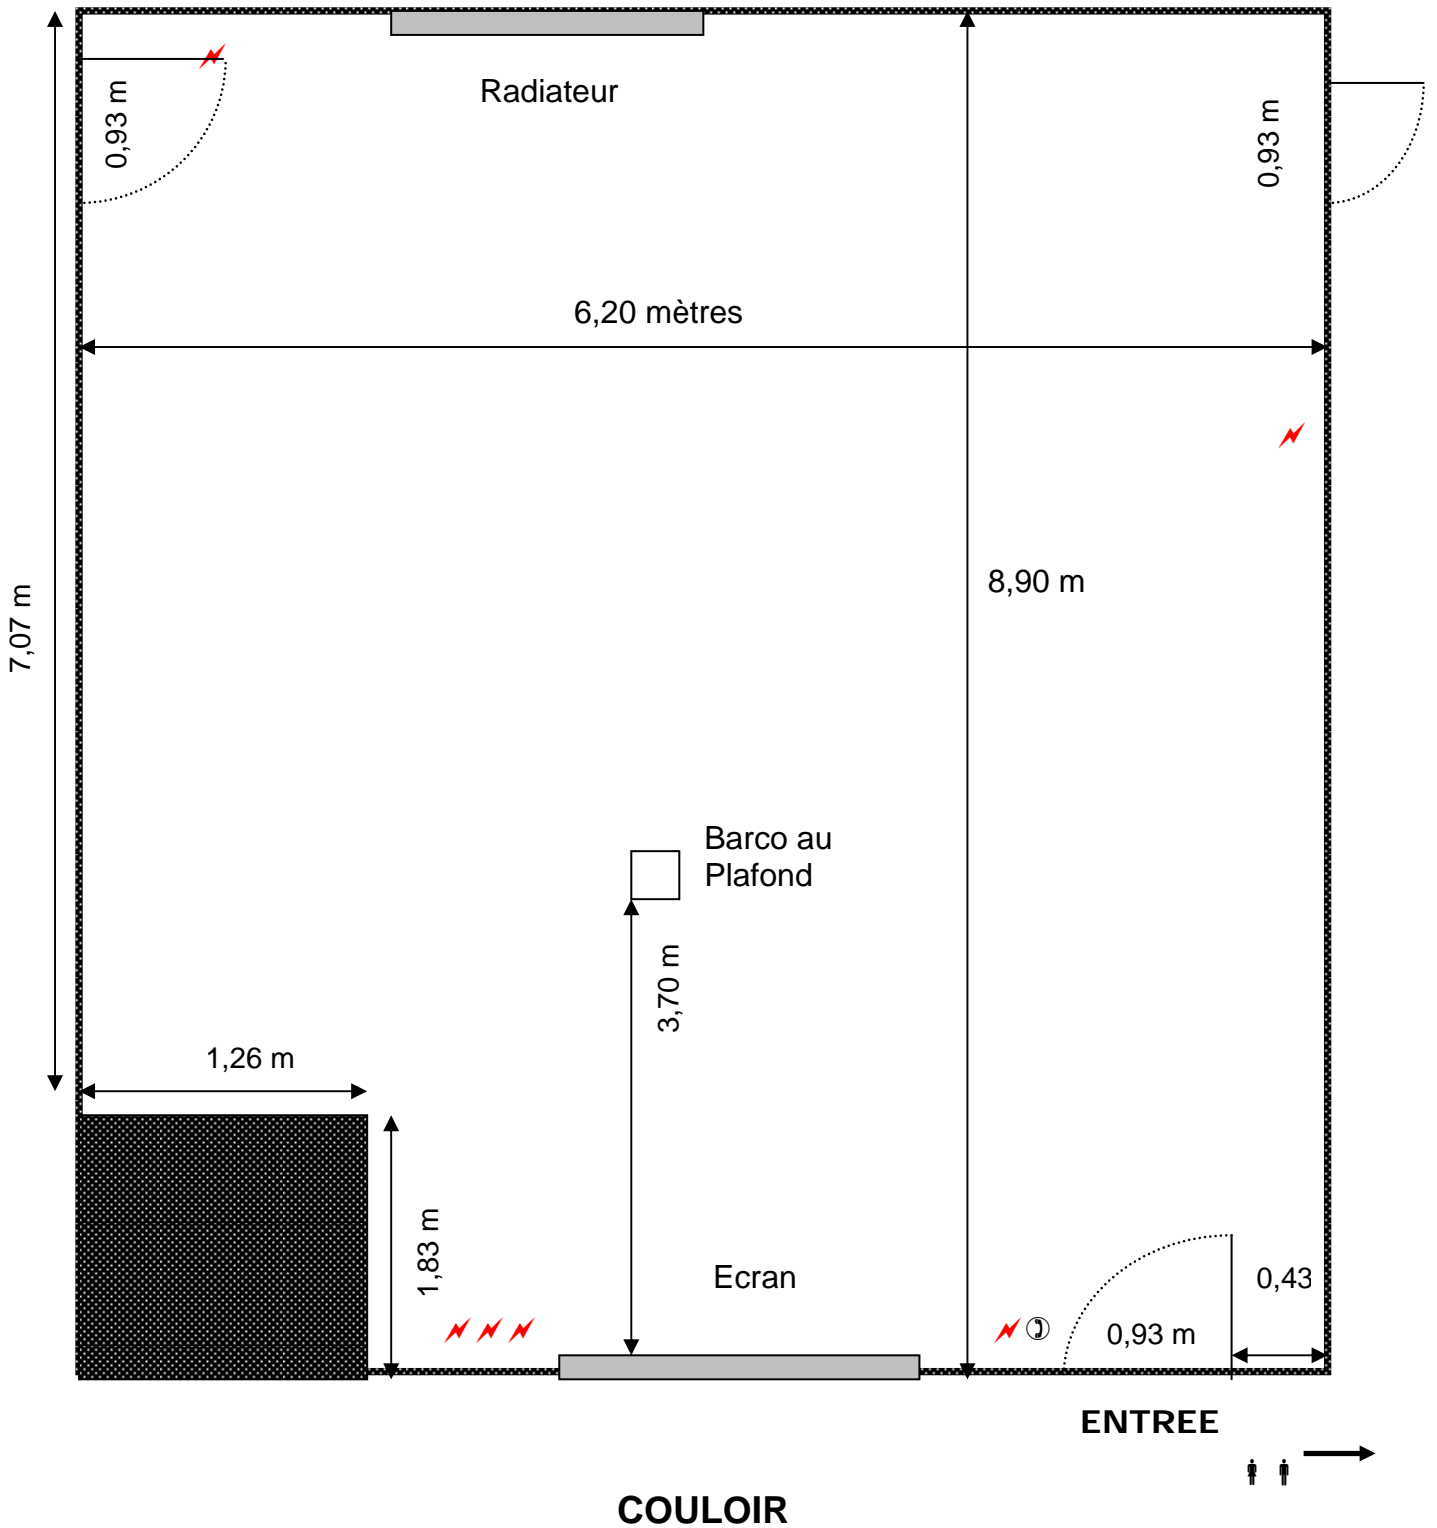

SALLE DE CONFERENCE COTE ECOLE
« ALPHONSE DAUDET »
de 10 à 50 personnes
Superficie = 50 m²

Ⓣ : Téléphone mural

⚡ : Prise Electrique

♂ ♀ : Toilettes