


## Côté Jardin

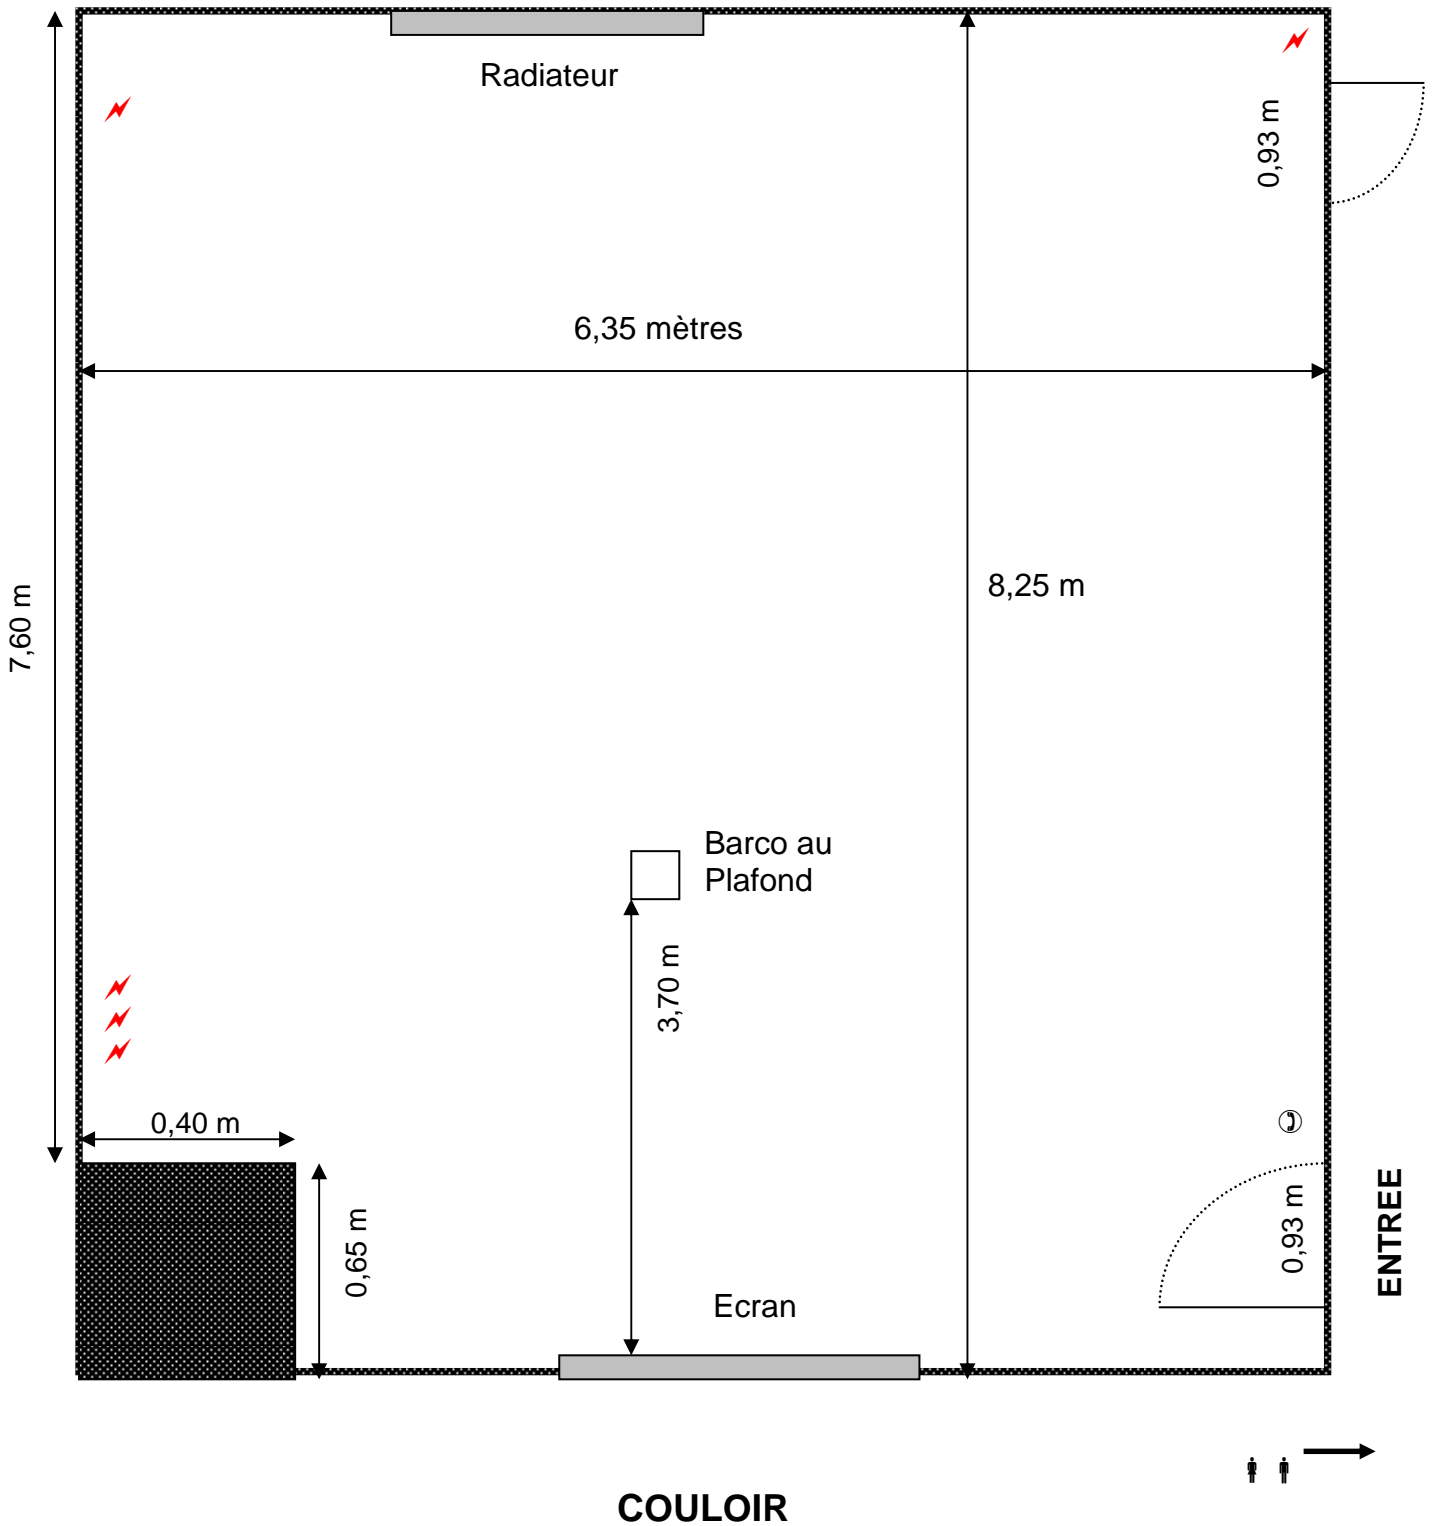

**SALLE DE CONFERENCE COTE ECOLE**  
**« ANDRE CHAMSON »**  
de 10 à 50 personnes  
Superficie = 50 m<sup>2</sup>

Ⓧ : Téléphone mural  
⚡ : Prise Electrique  
♂ ♀ : Toilettes