


Côté Jardin

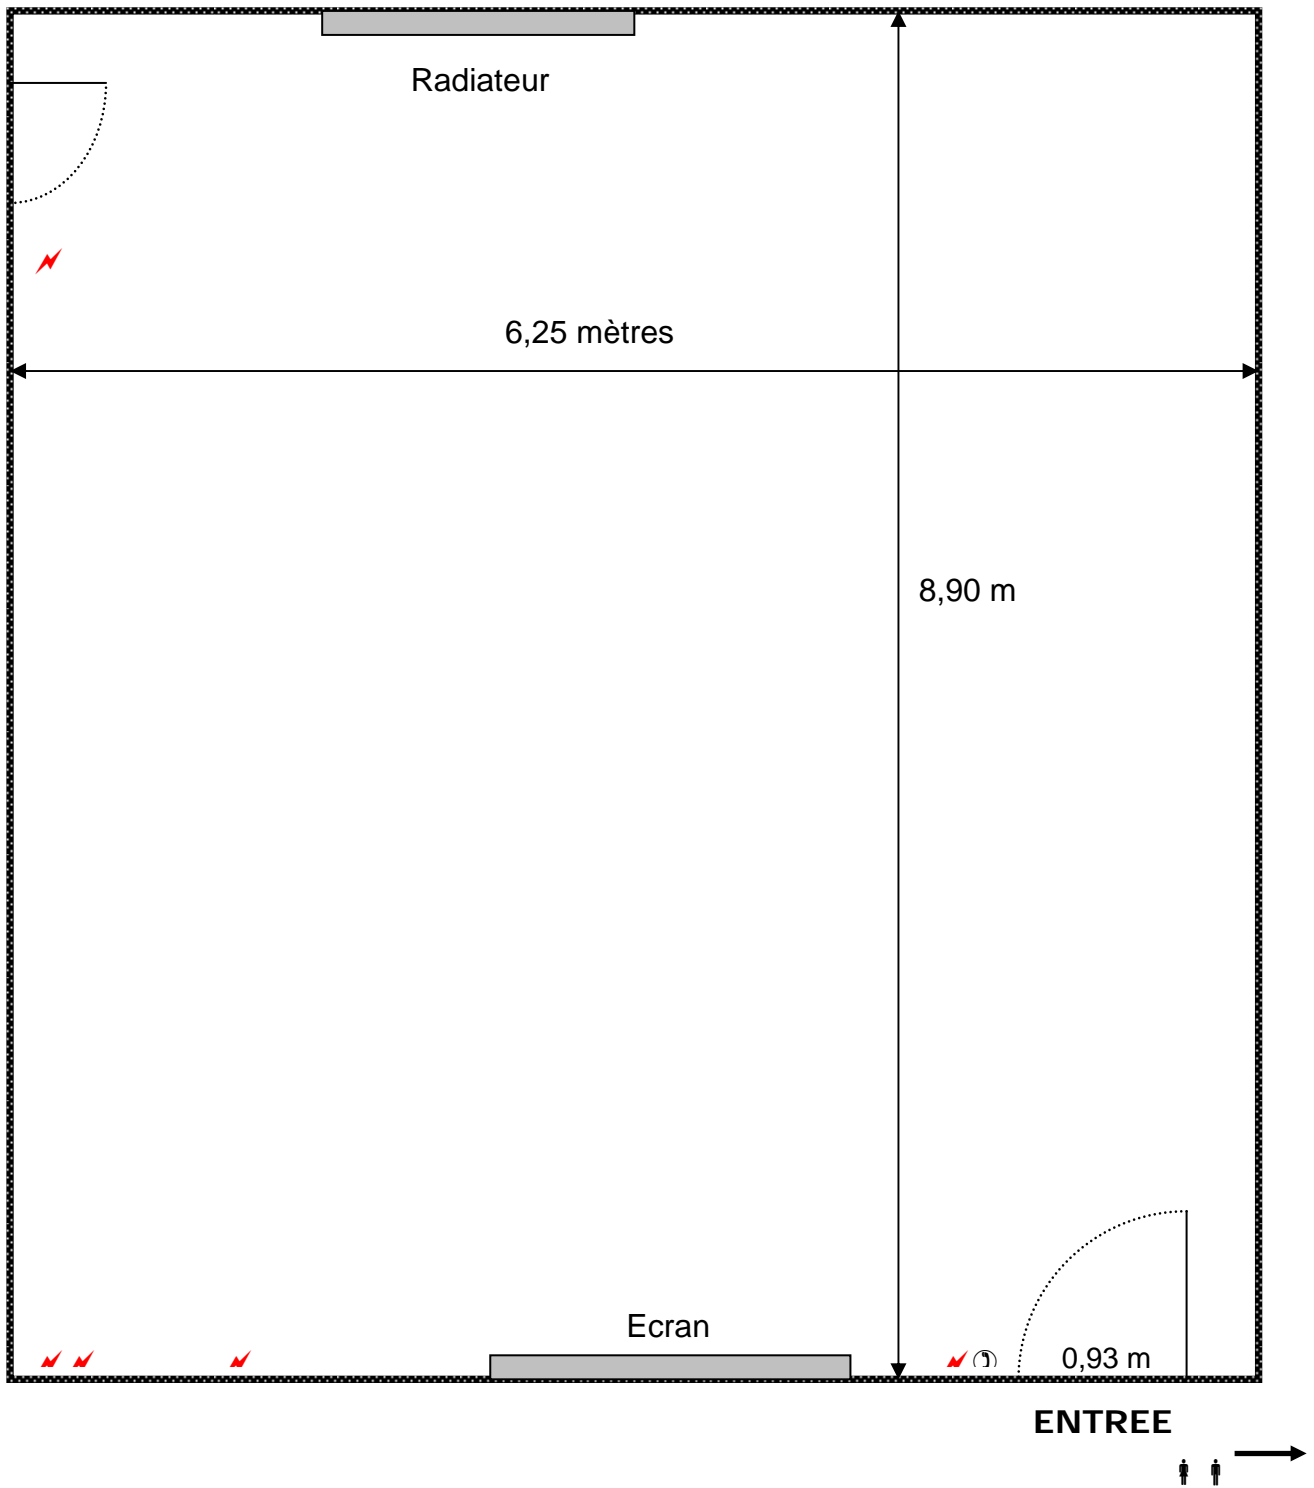

SALLE DE CONFERENCE COTE ECOLE
« FREDERIC MISTRAL »
de 10 à 50 personnes
Superficie = 50 m²

① : Téléphone mural
⚡ : Prise Electrique
🚻 : Toilettes